


# so many fears

## STAGEPLAN

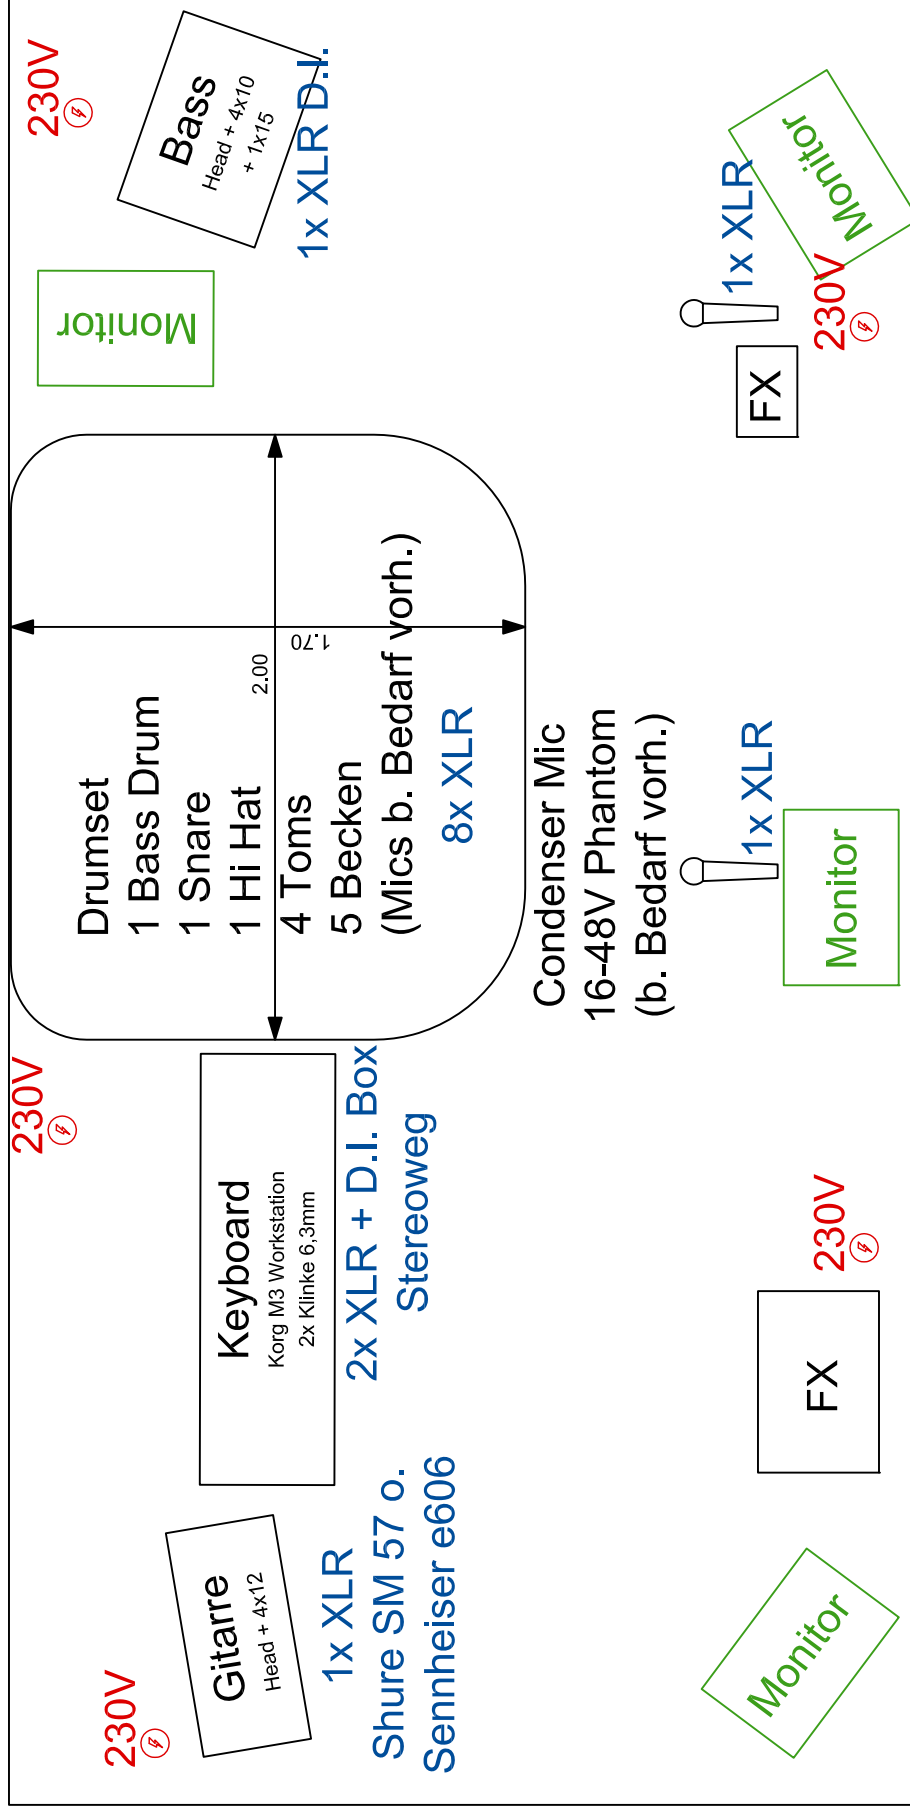

Bühnenanforderungen:

Abm.: min 3x5m, soll 4x6

4 Monitorwege (min. 2 Wege)

Licht:

nur rot, blau, weiß,

kein grün

**rot** = benötigter Stromanschluß

**blau** = benötigte Audiowege

**grün** = benötigte Bühnenbeschallung